




PISCINA COSTOLI – PLANIMETRIE

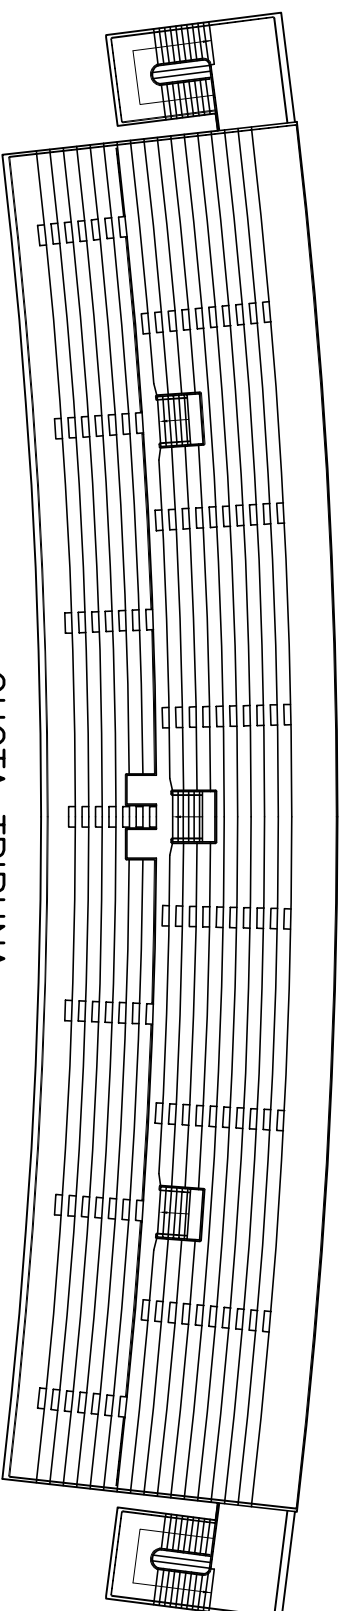

QUOTA TRIBUNA

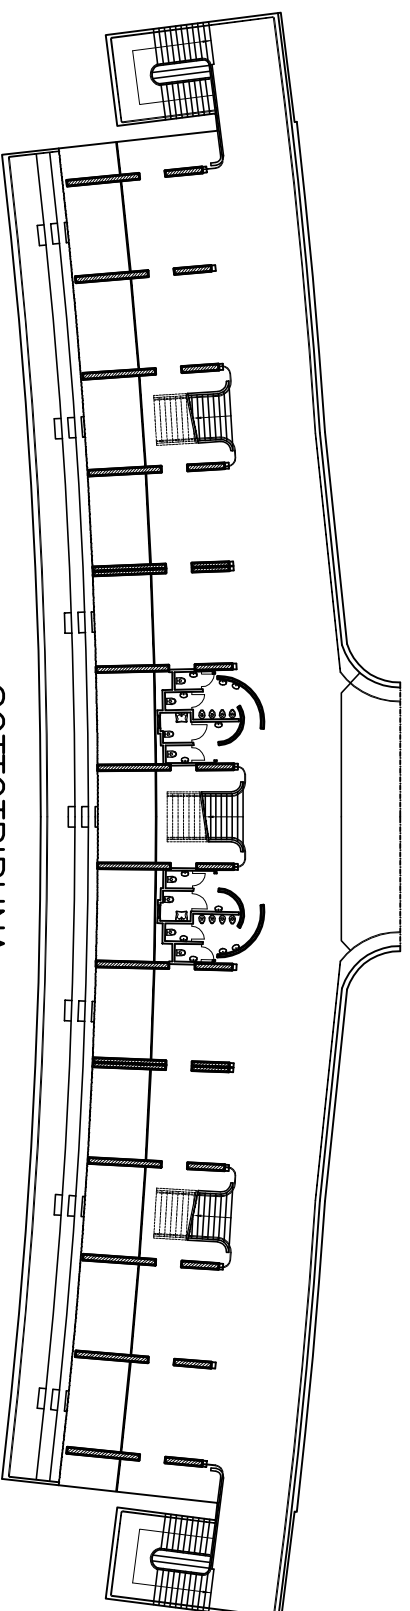

SOTTOTRIBUNA

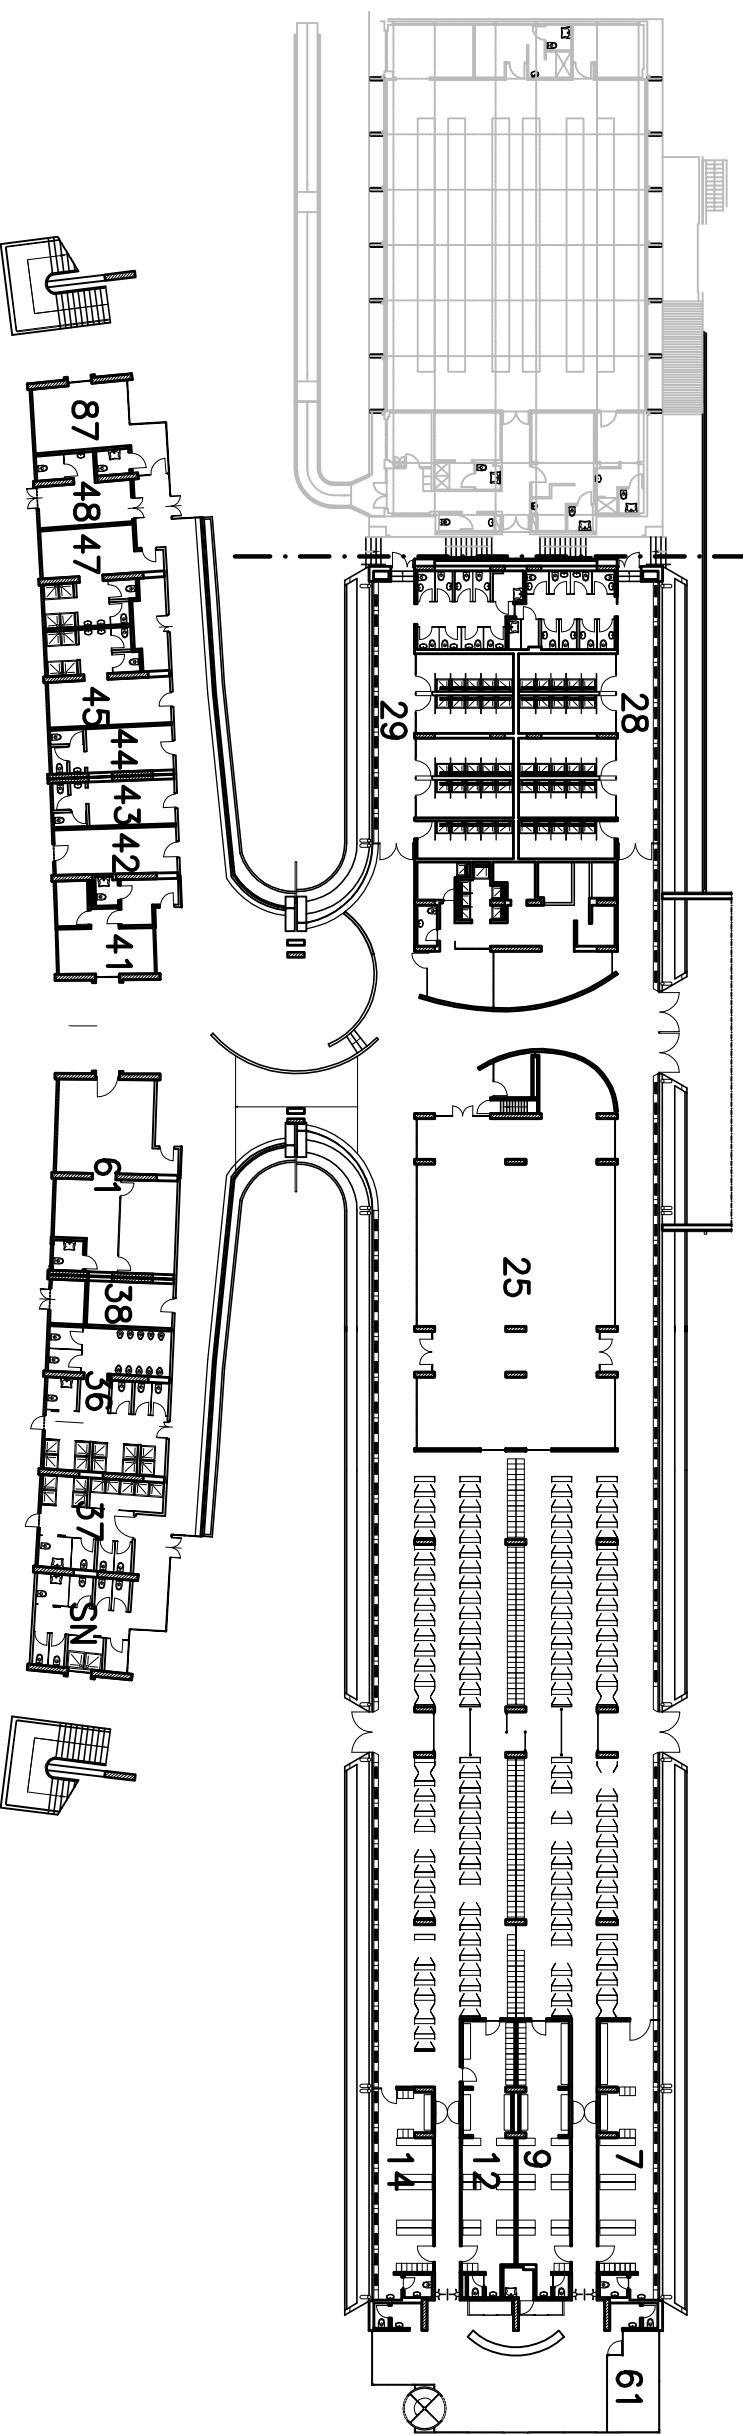

PIANO TERRENO

LEGENDA

- 7 Spogliatoio atleti donne
- 8 Spogliatoio atleti donne
- 12 Spogliatoio atleti uomini
- 14 Spogliatoio atleti uomini
- 25 Palestra
- 28 Servizi—docce donne
- 29 Servizi—docce uomini
- 36 Servizi—docce uomini
- 37 Servizi—docce donne
- SN Servizi misti
- 38 Magazzino
- 41 Bar
- 42 Officina
- 43 Spogliatoio bagnini
- 44 Spogliatoio operatori
- 45 Spogliatoio operatori
- 47 Spogliatoio bagnini
- 48 Infermeria
- 61 Segreteria
- 87 Direzione